


LAG PLAN

zur Baulinienfestlegung Gebiet Lochbrücke

Kreis Tettnang
Gemeinde Kehlen
Wohnplatz Lochbrücke

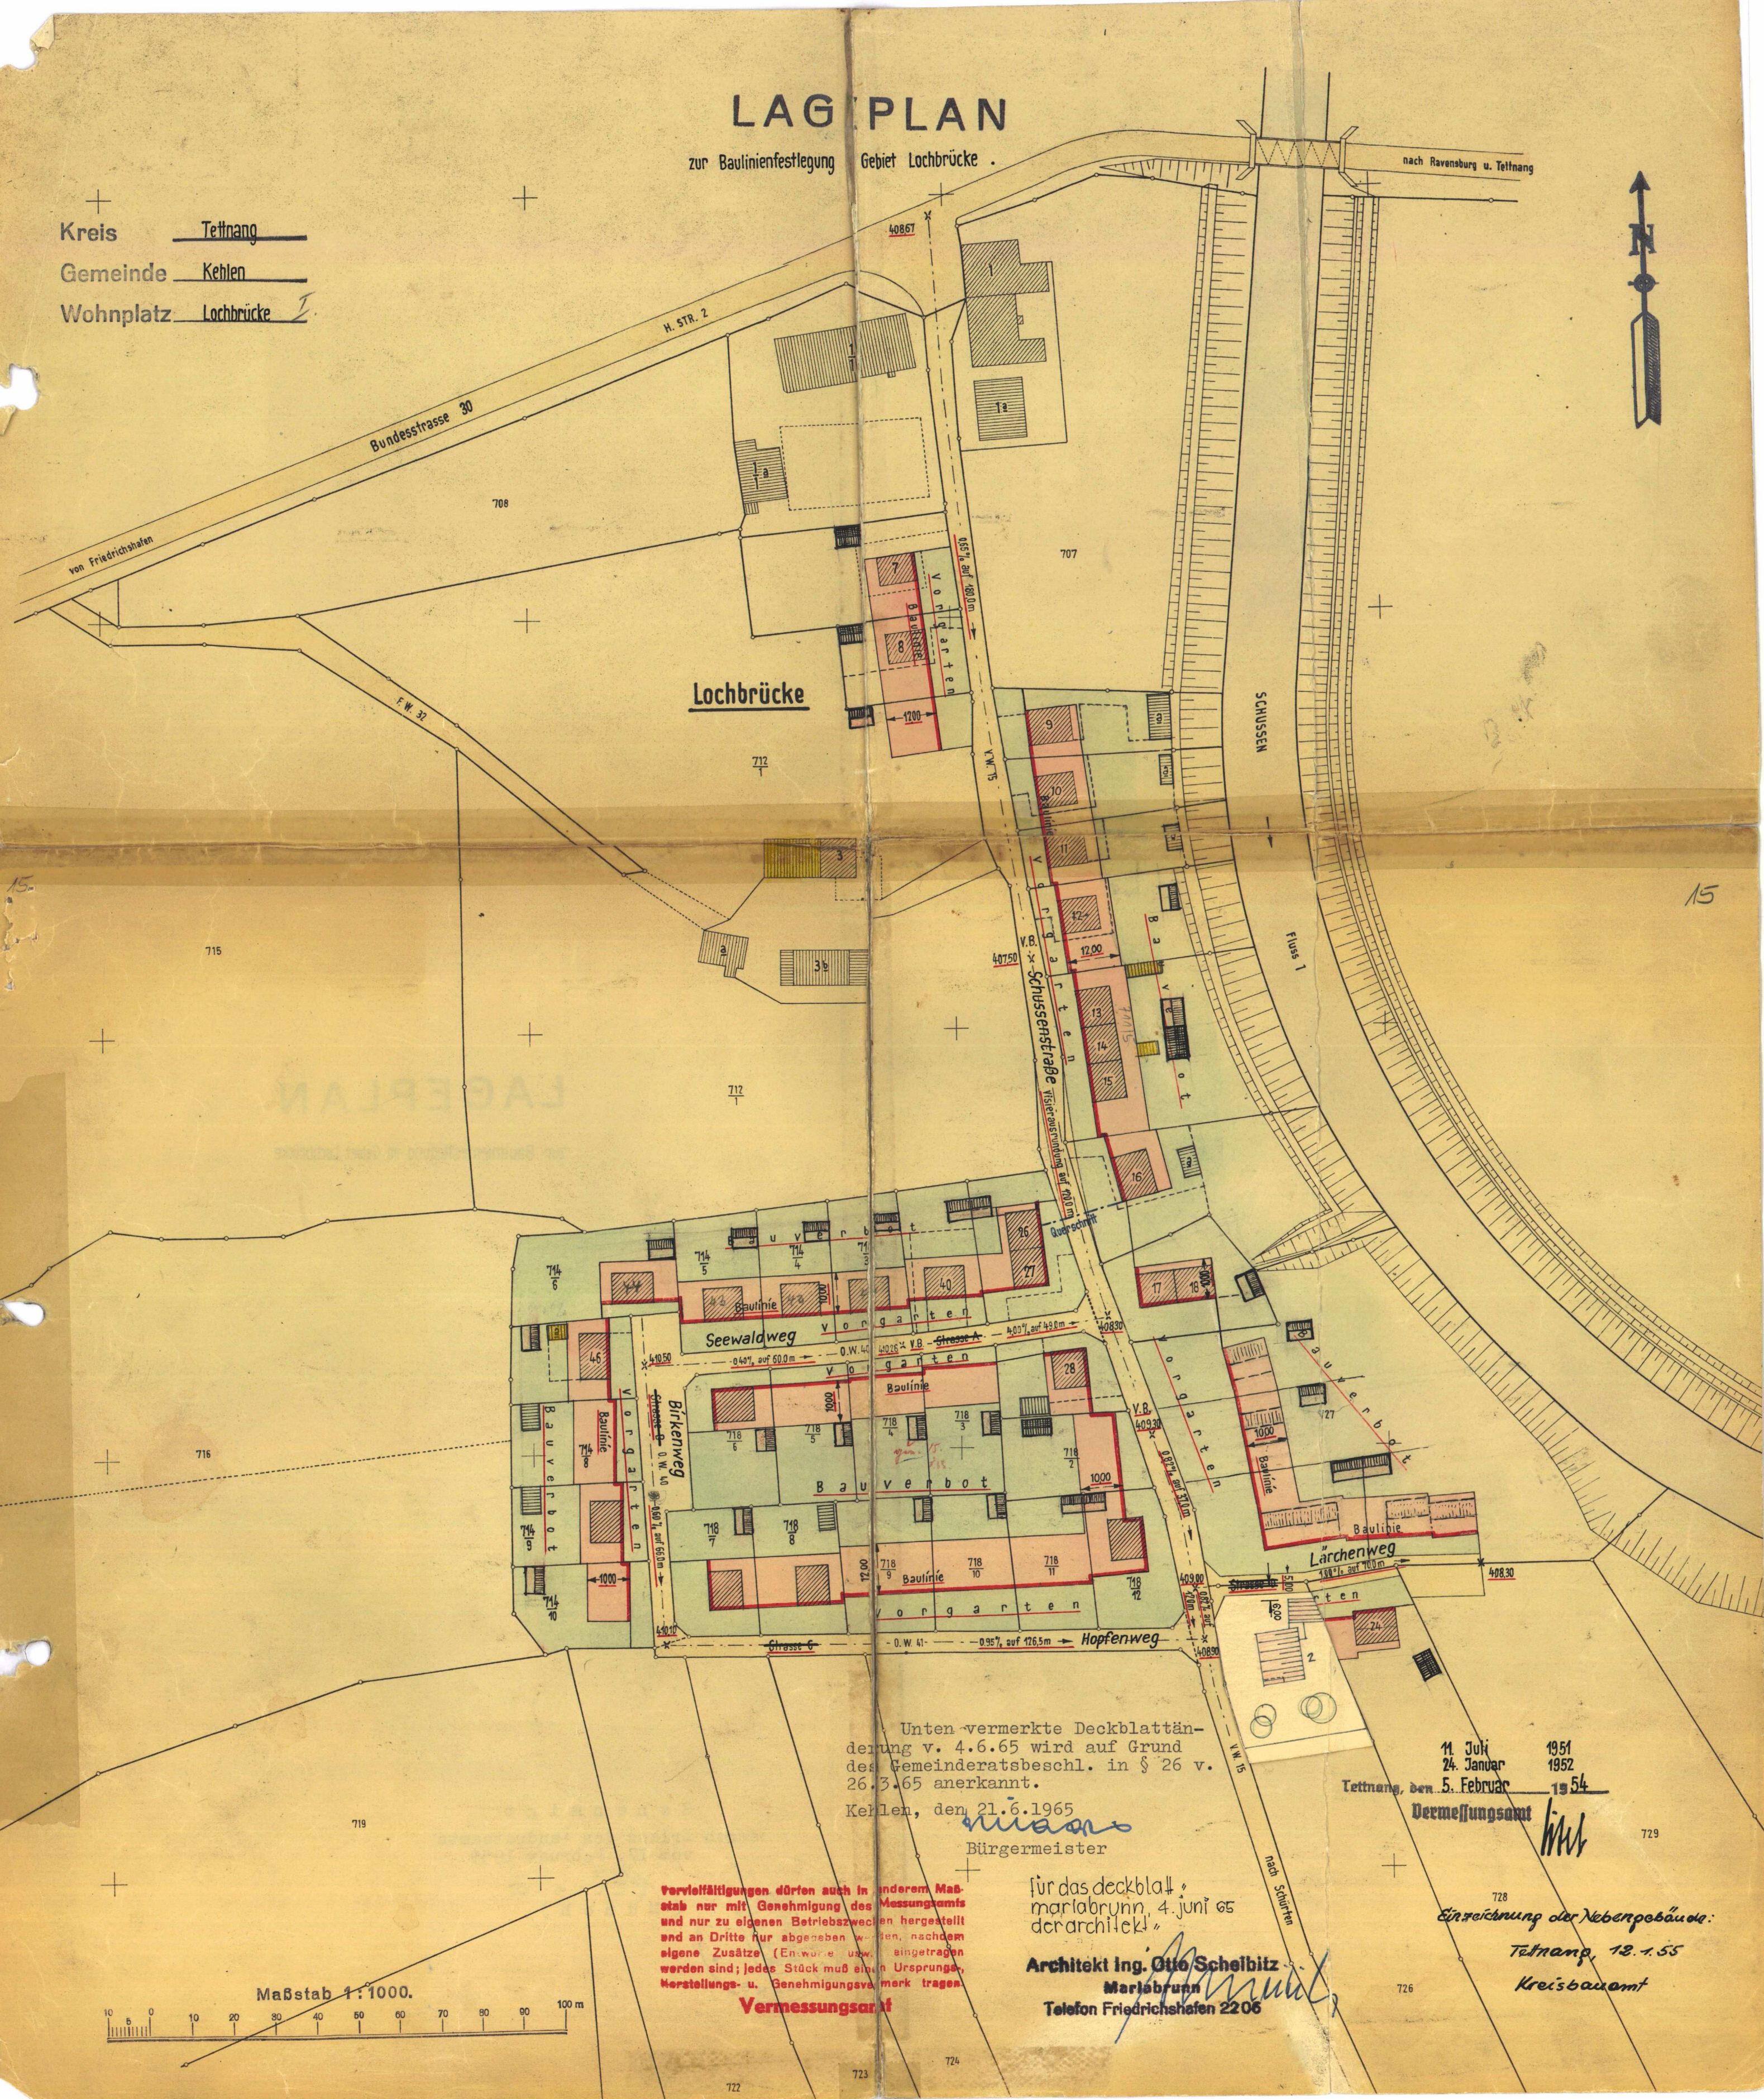

Unten vermerkte Deckblattänderung v. 4.6.65 wird auf Grund des Gemeinderatsbeschl. in § 26 v. 26.3.65 anerkannt.

Kehlen, den 21.6.1965
M. Müller
Bürgermeister

Vervielfältigungen dürfen auch in anderem Maßstab nur mit Genehmigung des Vermessungsamts und nur zu eigenen Betriebszwecken hergestellt und an Dritte nur abgegeben werden, nachdem eigene Zusätze (Entwürfe usw.) eingetragen worden sind; jedes Stück muß einen Ursprungs- Herstellungs- u. Genehmigungsmerk tragen.
Vermessungsamt

für das Deckblatt
Marlabrunn, 4. Juni 65
der Architekt

Architekt Ing. Otto Schelbitz
Marlabrunn
Telefon Friedrichshafen 2206

11. Juli 1951
24. Januar 1952
Tettnang, den 5. Februar 1954
Vermessungsamt
M. Müller

Einreichung der Nebengebäude:
Tettnang, 12.1.55
Kreisbauamt

